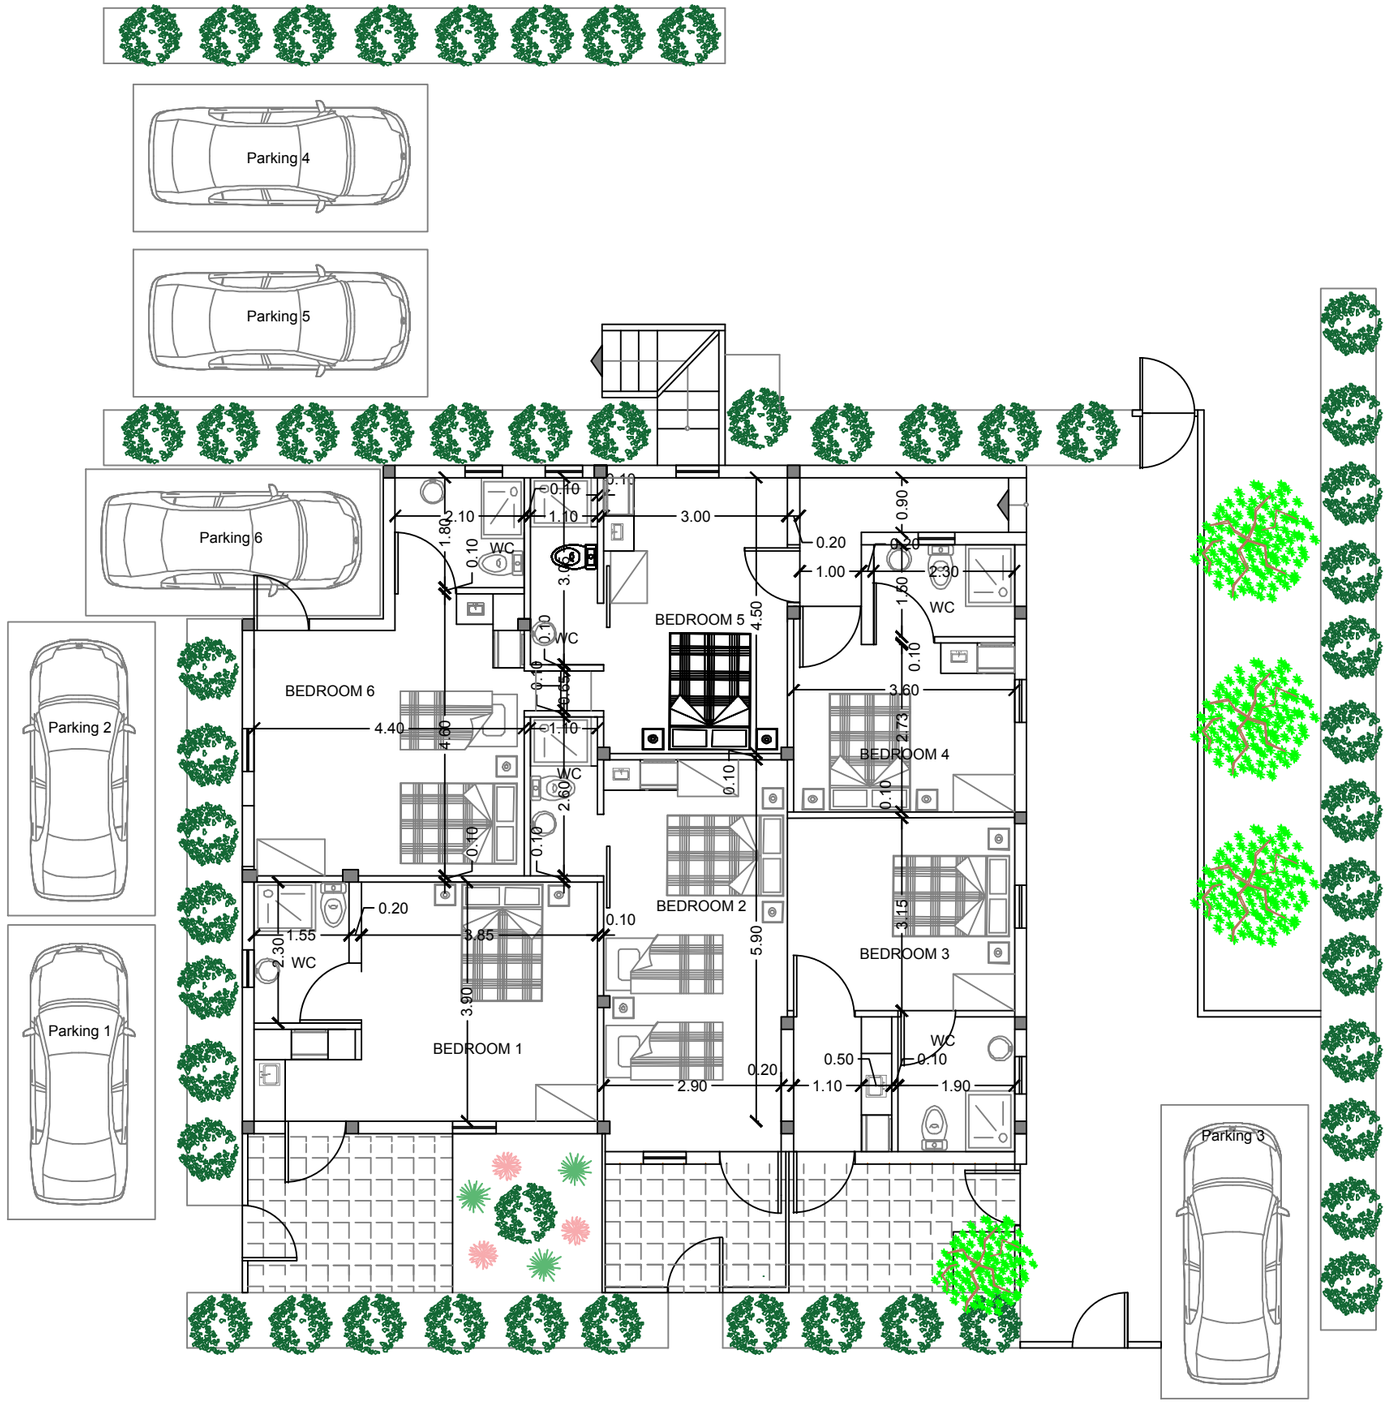

ΥΠΟΜΝΗΜΑ - ΣΥΜΒΟΛΙΣΜΟΙ
- ΠΑΡΑΤΗΡΗΣΕΙΣ

- τοιχοποιία με τούβλα
- υποστυλώματα
- τοίχος αντιστήριξης
- επένδυση πέτρας
- πλακόστρωτο
- τομή εδάφους
- γραμμή εδάφους
- κεραμικό βεράντας
- κεραμίδι

ΥΦΙΣΤΑΜΕΝΑ ΥΨΟΜΕΤΡΑ

ΠΡΟΤΕΙΝΟΜΕΝΑ ΥΨΟΜΕΤΡΑ

Mark	Revision	Date

DEMETRIOU & PANAYI
CIVIL ENGINEERS &
ARCHITECTS
CONSULTANTS

KINYRAS STREET 7, PAPHOS
GALAXIAS COURT, office 205
tel:26-937878, fax:26-945042
e-mail: dpconsultants@cytanet.com.cy

project:	No:
client: ΚΥΡΙΑΚΟΣ	
scale: 1:100	date: 27/4/2018
drawn: M.D	checked: N.P / V.D
drawing: A1	title: ΚΑΤΟΨΗ ΙΣΟΓΕΙΟΥ