

ΜΕΤΑΤΡΟΠΕΣ ΣΕ ΟΙΚΟΔΟΜΗ ΣΤΗΝ ΚΑΤΩ ΠΑΦΟ


ΣΧΕΔΙΑΣΤΗΚΕ ΓΙΑ:
ΚΥΡΙΑΚΟΣ ΚΩΝΣΤΑΝΤΙΝΟΥ

ΤΙΤΛΟΣ ΣΧΕΔΙΟΥ:
ΚΑΤΟΨΗ ΙΣΟΓΕΙΟΥ



ΑΡΧΙΤΕΚΤΟΝΑΣ:
ΠΑΝΤΕΛΙΔΟΥ ΣΤΕΦΑΝΗ
ΔΙΠΛ. ΑΡΧΙΤΕΚΤΟΝΑΣ ΜΗΧΑΝΙΚΟΣ ΠΑΝ.ΠΑΤΡΩΝ
Α.Μ. ΕΤΕΚ: Α152142
ΤΗΛ: 99790059 | ΦΑΞ: 26955100
EMAIL: design@steparchitecture.com

ΚΛΙΜΑΚΑ	ΗΜΕΡΟΜ.	ΑΡ. ΣΧΕΔΙΟΥ
1:100@A3	18/0924	A01

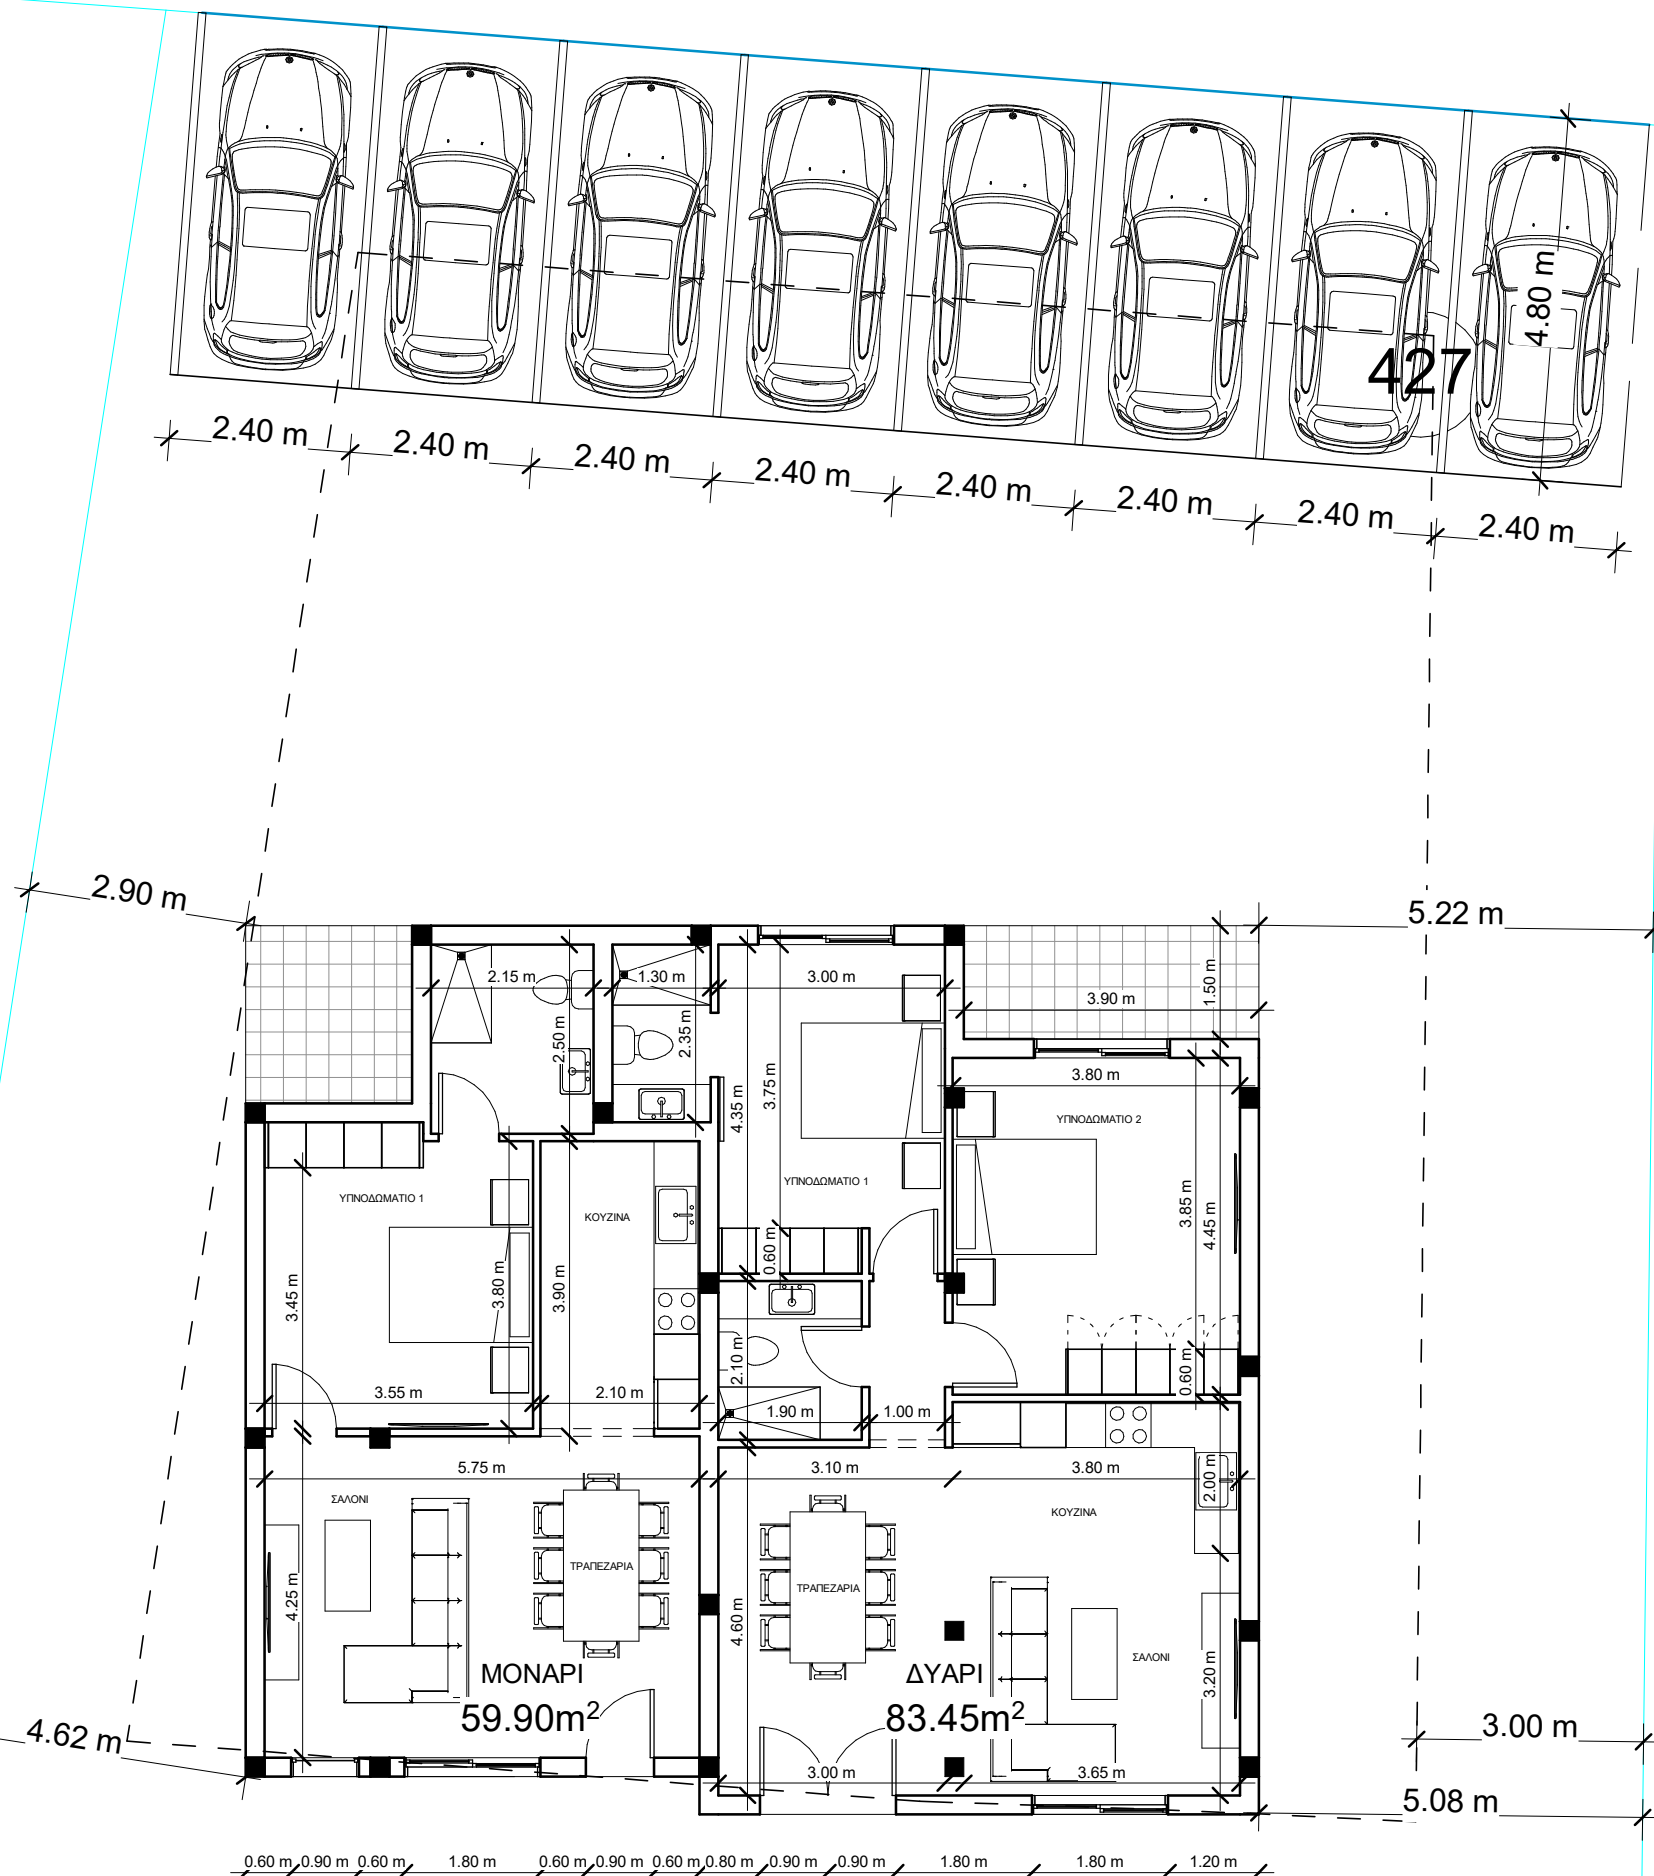

ΚΑΤΟΨΗ ΙΣΟΓΕΙΟΥ -
ΚΛΙΜΑΚΑ 1:100