


ΥΠΟΜΝΗΜΑ - ΣΥΜΒΟΛΙΣΜΟΙ  
- ΠΑΡΑΤΗΡΗΣΕΙΣ

 τοιχοποιία με τούβλα

 υποστυλώματα

 γυψοσανίδα

 επένδυση πέτρας

 πλακόστρωτο


 τομή εδάφους

 γραμμή εδάφους

 κεραμικό βεράντας

 ΥΦΙΣΤΑΜΕΝΑ ΥΨΟΜΕΤΡΑ

 ΠΡΟΤΕΙΝΟΜΕΝΑ ΥΨΟΜΕΤΡΑ

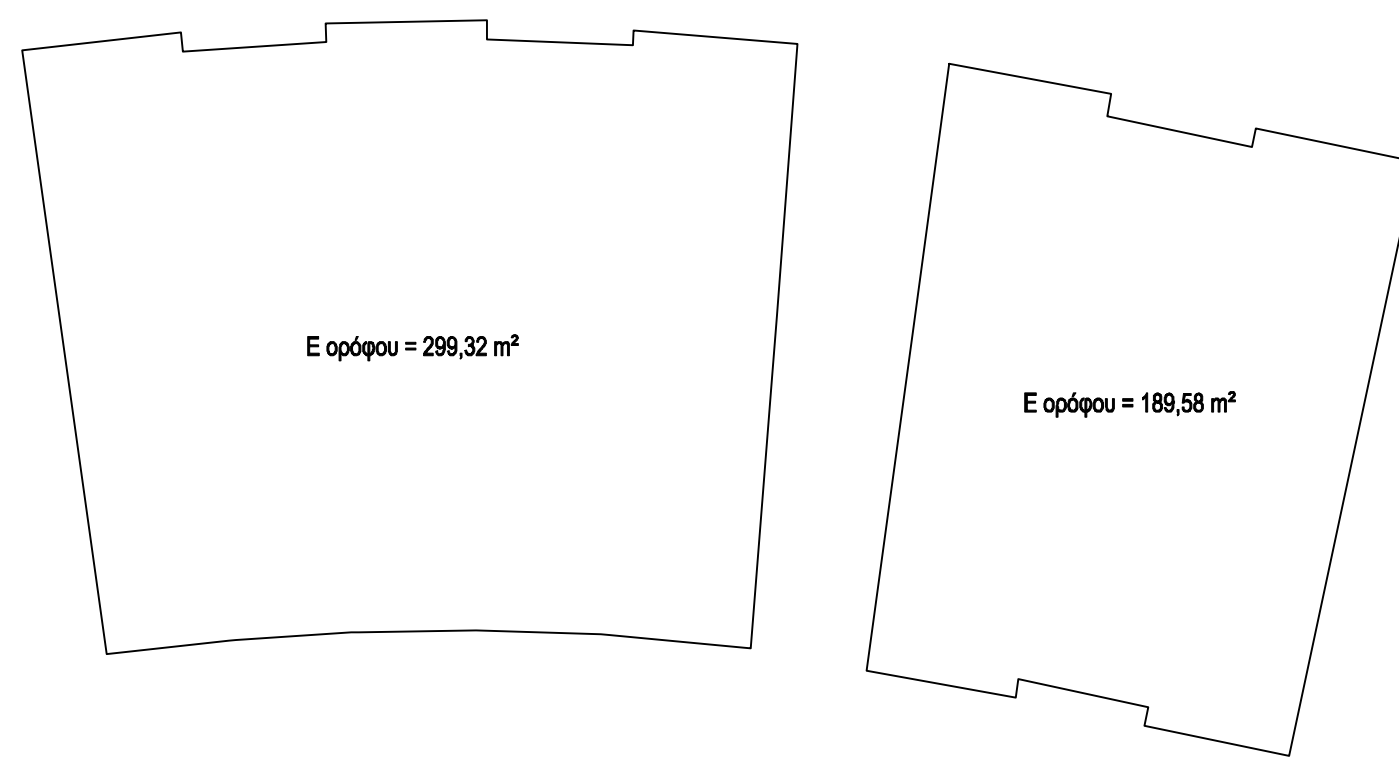

Mark	Revision	Date
------	----------	------

**DEMETRIΟΥ & ΠΑΝΑΥΤ**  
CIVIL ENGINEERS &  
ARCHITECTS  
CONSULTANTS

KINYRAS STREET 7, PAPHOS  
GALAXIAS COURT, office 205  
tel:26-937878, fax:26-945042  
e-mail: dpconsultants@cytanet.com.cy

project: ΠΡΟΣΘΗΚΟΜΕΤΑΤΡΟΠΕΣ ΣΕ ΥΦΙΣΤΑΜΕΝΑ ΚΑΤΑΣΤΗΜΑΤΑ ΚΑΙ ΔΙΑΜΕΡΙΣΜΑΤΑ ΣΤΗ ΠΑΦΟ	No: 10-07
---	--------------

client:  
ΚΥΡΙΑΚΟΣ ΚΩΝΣΤΑΝΤΙΝΟΥ

scale: 1:200	date: 23/09/2015
-----------------	---------------------

drawn: N.P	checked: N.P / V.D
---------------	-----------------------

drawing: <b>A5"</b>	title: ΕΜΒΑΔΟΜΕΤΡΗΣΗ ΟΡΟΦΟΥ
------------------------	-----------------------------------