

ΥΠΟΜΝΗΜΑ - ΣΥΜΒΟΛΙΣΜΟΙ  
- ΠΑΡΑΤΗΡΗΣΕΙΣ

 τοιχοποιία με τούβλα

 υποστυλώματα


 γυψοσανίδα

 επένδυση πέτρας

 πλακόστρωτο

 τομή εδάφους

 γραμμή εδάφους

 κεραμικό βεράντας

 ΥΦΙΣΤΑΜΕΝΑ ΥΨΟΜΕΤΡΑ

 ΠΡΟΤΕΙΝΟΜΕΝΑ ΥΨΟΜΕΤΡΑ

Mark Revision Date

**DEMETRIΟΥ & ΠΑΝΑΥΤ**  
CIVIL ENGINEERS &  
ARCHITECTS  
CONSULTANTS

KINYRAS STREET 7, PAPHOS  
GALAXIAS COURT, office 205  
tel:26-937878, fax:26-945042  
e-mail: dpconsultants@cytanet.com.cy


project: ΠΡΟΣΘΗΚΟΜΕΤΑΤΡΟΠΕΣ ΣΕ ΥΦΙΣΤΑΜΕΝΑ ΚΑΤΑΣΤΗΜΑΤΑ ΚΑΙ ΔΙΑΜΕΡΙΣΜΑΤΑ ΣΤΗ ΠΑΦΟ	No: 10-07
---	--------------

client:  
ΚΥΡΙΑΚΟΣ ΚΩΝΣΤΑΝΤΙΝΟΥ


scale: 1:200	date: 23/09/2015
-----------------	---------------------

drawn: N.P	checked: N.P / V.D
---------------	-----------------------


drawing: <b>A7</b>	title: ΟΨΕΙΣ
-----------------------	-----------------

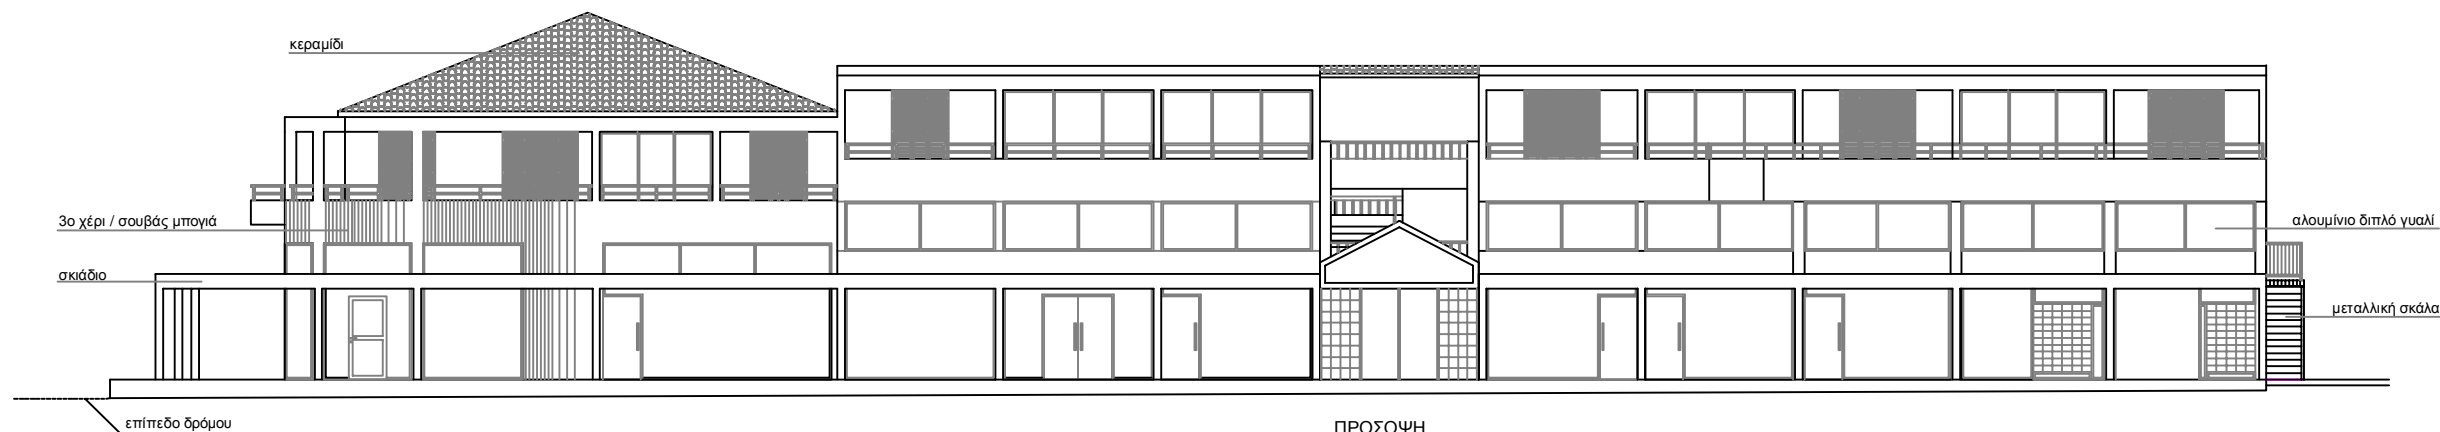

ΠΡΟΣΟΨΗ

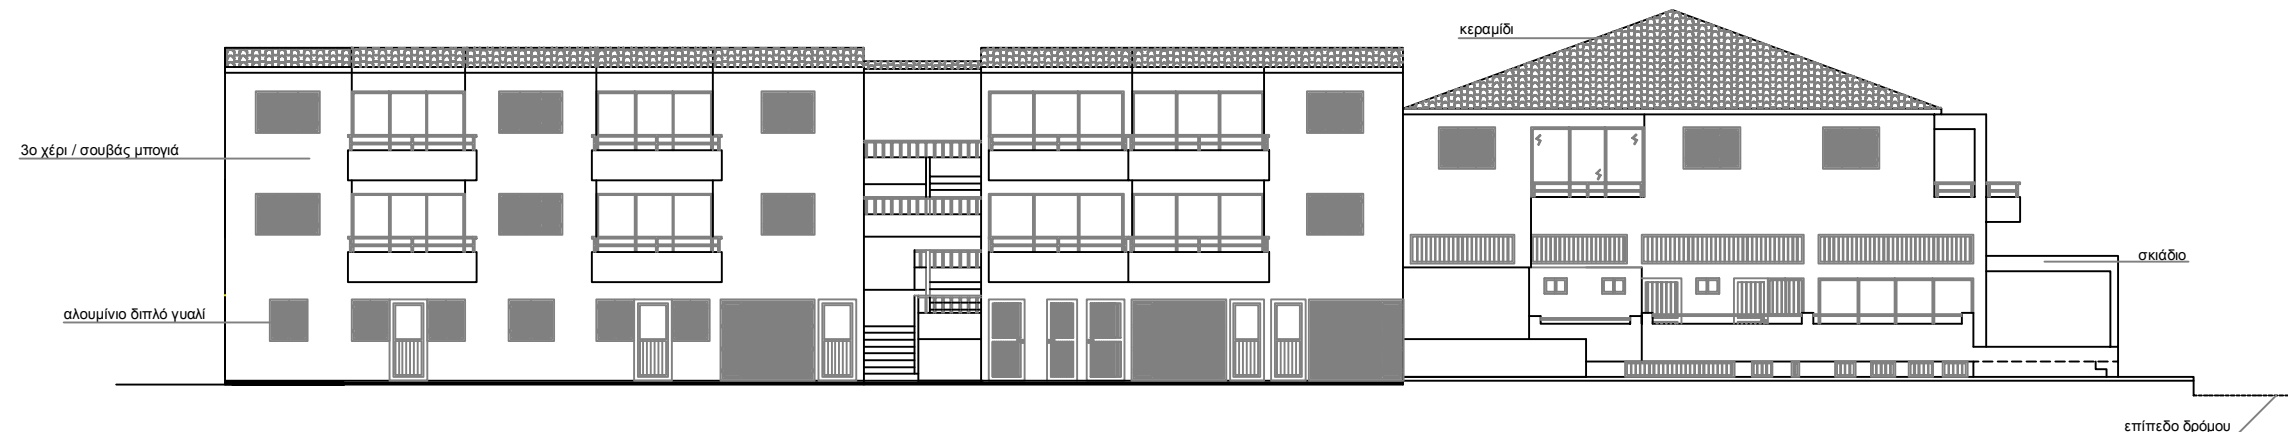

ΠΙΣΩ ΟΨΗ

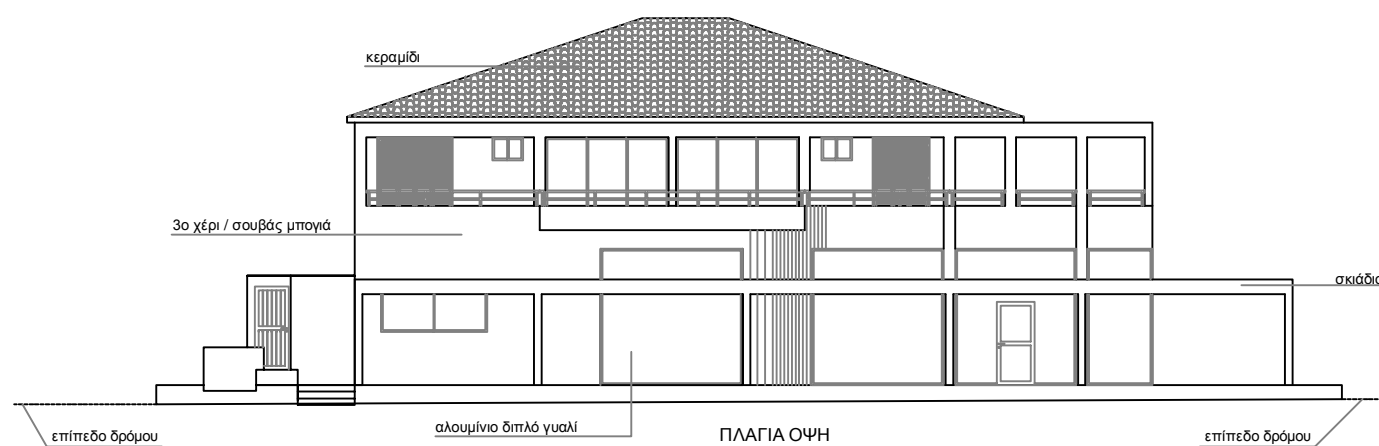

ΠΛΑΓΙΑ ΟΨΗ