



ΠΛΑΓΙΑ ΟΨΗ

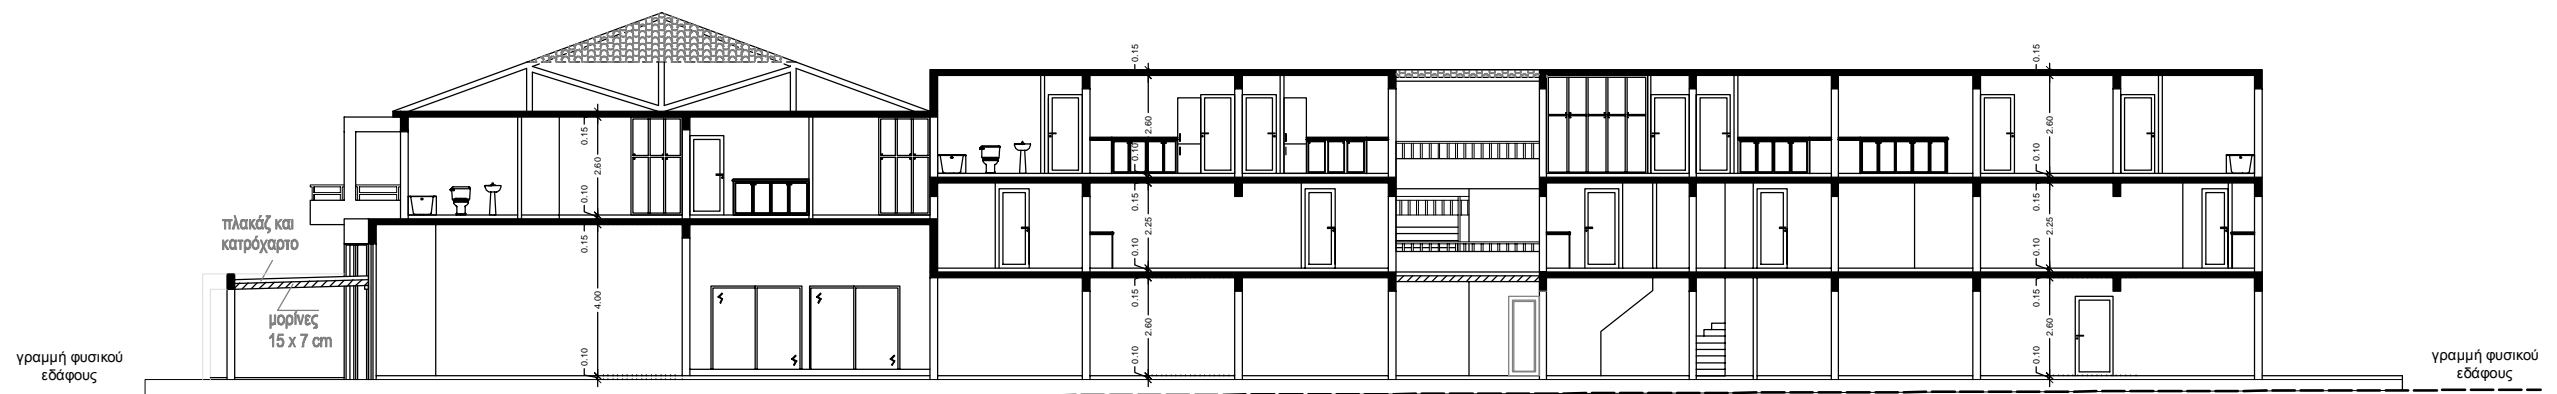


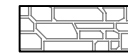

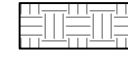
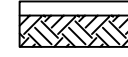


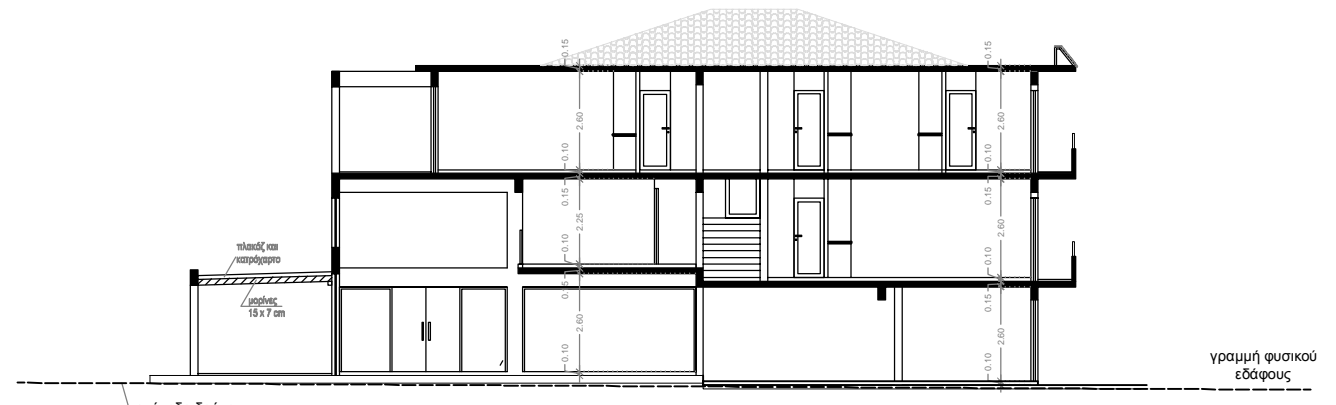


TOMH A - A



TOMH B - B

ΥΠΟΜΝΗΜΑ - ΣΥΜΒΟΛΙΣΜΟΙ
- ΠΑΡΑΤΗΡΗΣΕΙΣ

-  τοιχοποιία με τούβλα
-  υποστρώματα
-  γυψοσανίδα
-  επένδυση πέτρας
-  πλακόστρωτο
-  τομή εδάφους
-  γραμμή εδάφους
-  κεραμικό βεράντας

-  ΥΦΙΣΤΑΜΕΝΑ ΥΨΟΜΕΤΡΑ
-  ΠΡΟΤΕΙΝΟΜΕΝΑ ΥΨΟΜΕΤΡΑ

Mark	Revision	Date
------	----------	------

DEMETRIΟΥ & ΠΑΝΑΥΤΟΥ
CIVIL ENGINEERS &
ARCHITECTS
CONSULTANTS

KINYRAS STREET 7, PAPHOS
GALAXIAS COURT, office 205
tel:26-937878, fax:26-945042
e-mail: dpconsultants@cytanet.com.cy

project: ΠΡΟΣΘΗΚΟΜΕΤΑΤΡΟΠΕΣ ΣΕ ΥΦΙΣΤΑΜΕΝΑ ΚΑΤΑΣΤΗΜΑΤΑ ΚΑΙ ΔΙΑΜΕΡΙΣΜΑΤΑ ΣΤΗ ΠΑΦΟ	No: 10-07
---------------------------------------------------------------------------------------------	--------------

client:
ΚΥΡΙΑΚΟΣ ΚΩΝΣΤΑΝΤΙΝΟΥ

scale: 1:200	date: 23/09/2015
-----------------	---------------------

drawn: N.P	checked: N.P / V.D
---------------	-----------------------

drawing: A8	title: ΟΨΕΙΣ & ΤΟΜΕΣ
-----------------------	-------------------------