



project:
ΠΡΟΣΘΗΚΕΣ - ΜΕΤΑΤΡΟΠΕΣ
ΣΕ ΚΑΤΑΣΤΗΜΑΤΑ &
ΔΙΑΜΕΡΙΣΜΑΤΑ
ΣΤΗΝ ΚΑΤΩ ΠΑΦΟ

client:
ΚΥΡΙΑΚΟΣ ΚΩΝΣΤΑΝΤΙΝΟΥ


scale:
1:100@A2

date:
20/04/2023



ΑΡΧΙΤΕΚΤΟΝΑΣ:
ΠΑΝΤΕΛΙΟΥ ΣΤΕΦΑΝΗ
ΑΡΧ. ΜΗΤΡΩΟΥ ΕΤΕΚ : Α1552452
ΤΗΛ : 99790059 | ΦΑΞ: 26955100
EMAIL : design@steparchitecture.com

drawing: title: ΚΑΤΩΨΗ
A1 ΙΣΟΓΕΙΟΥ
(ΠΡΟΤΕΙΝΟΜΕΝΗ ΛΥΣΗ)

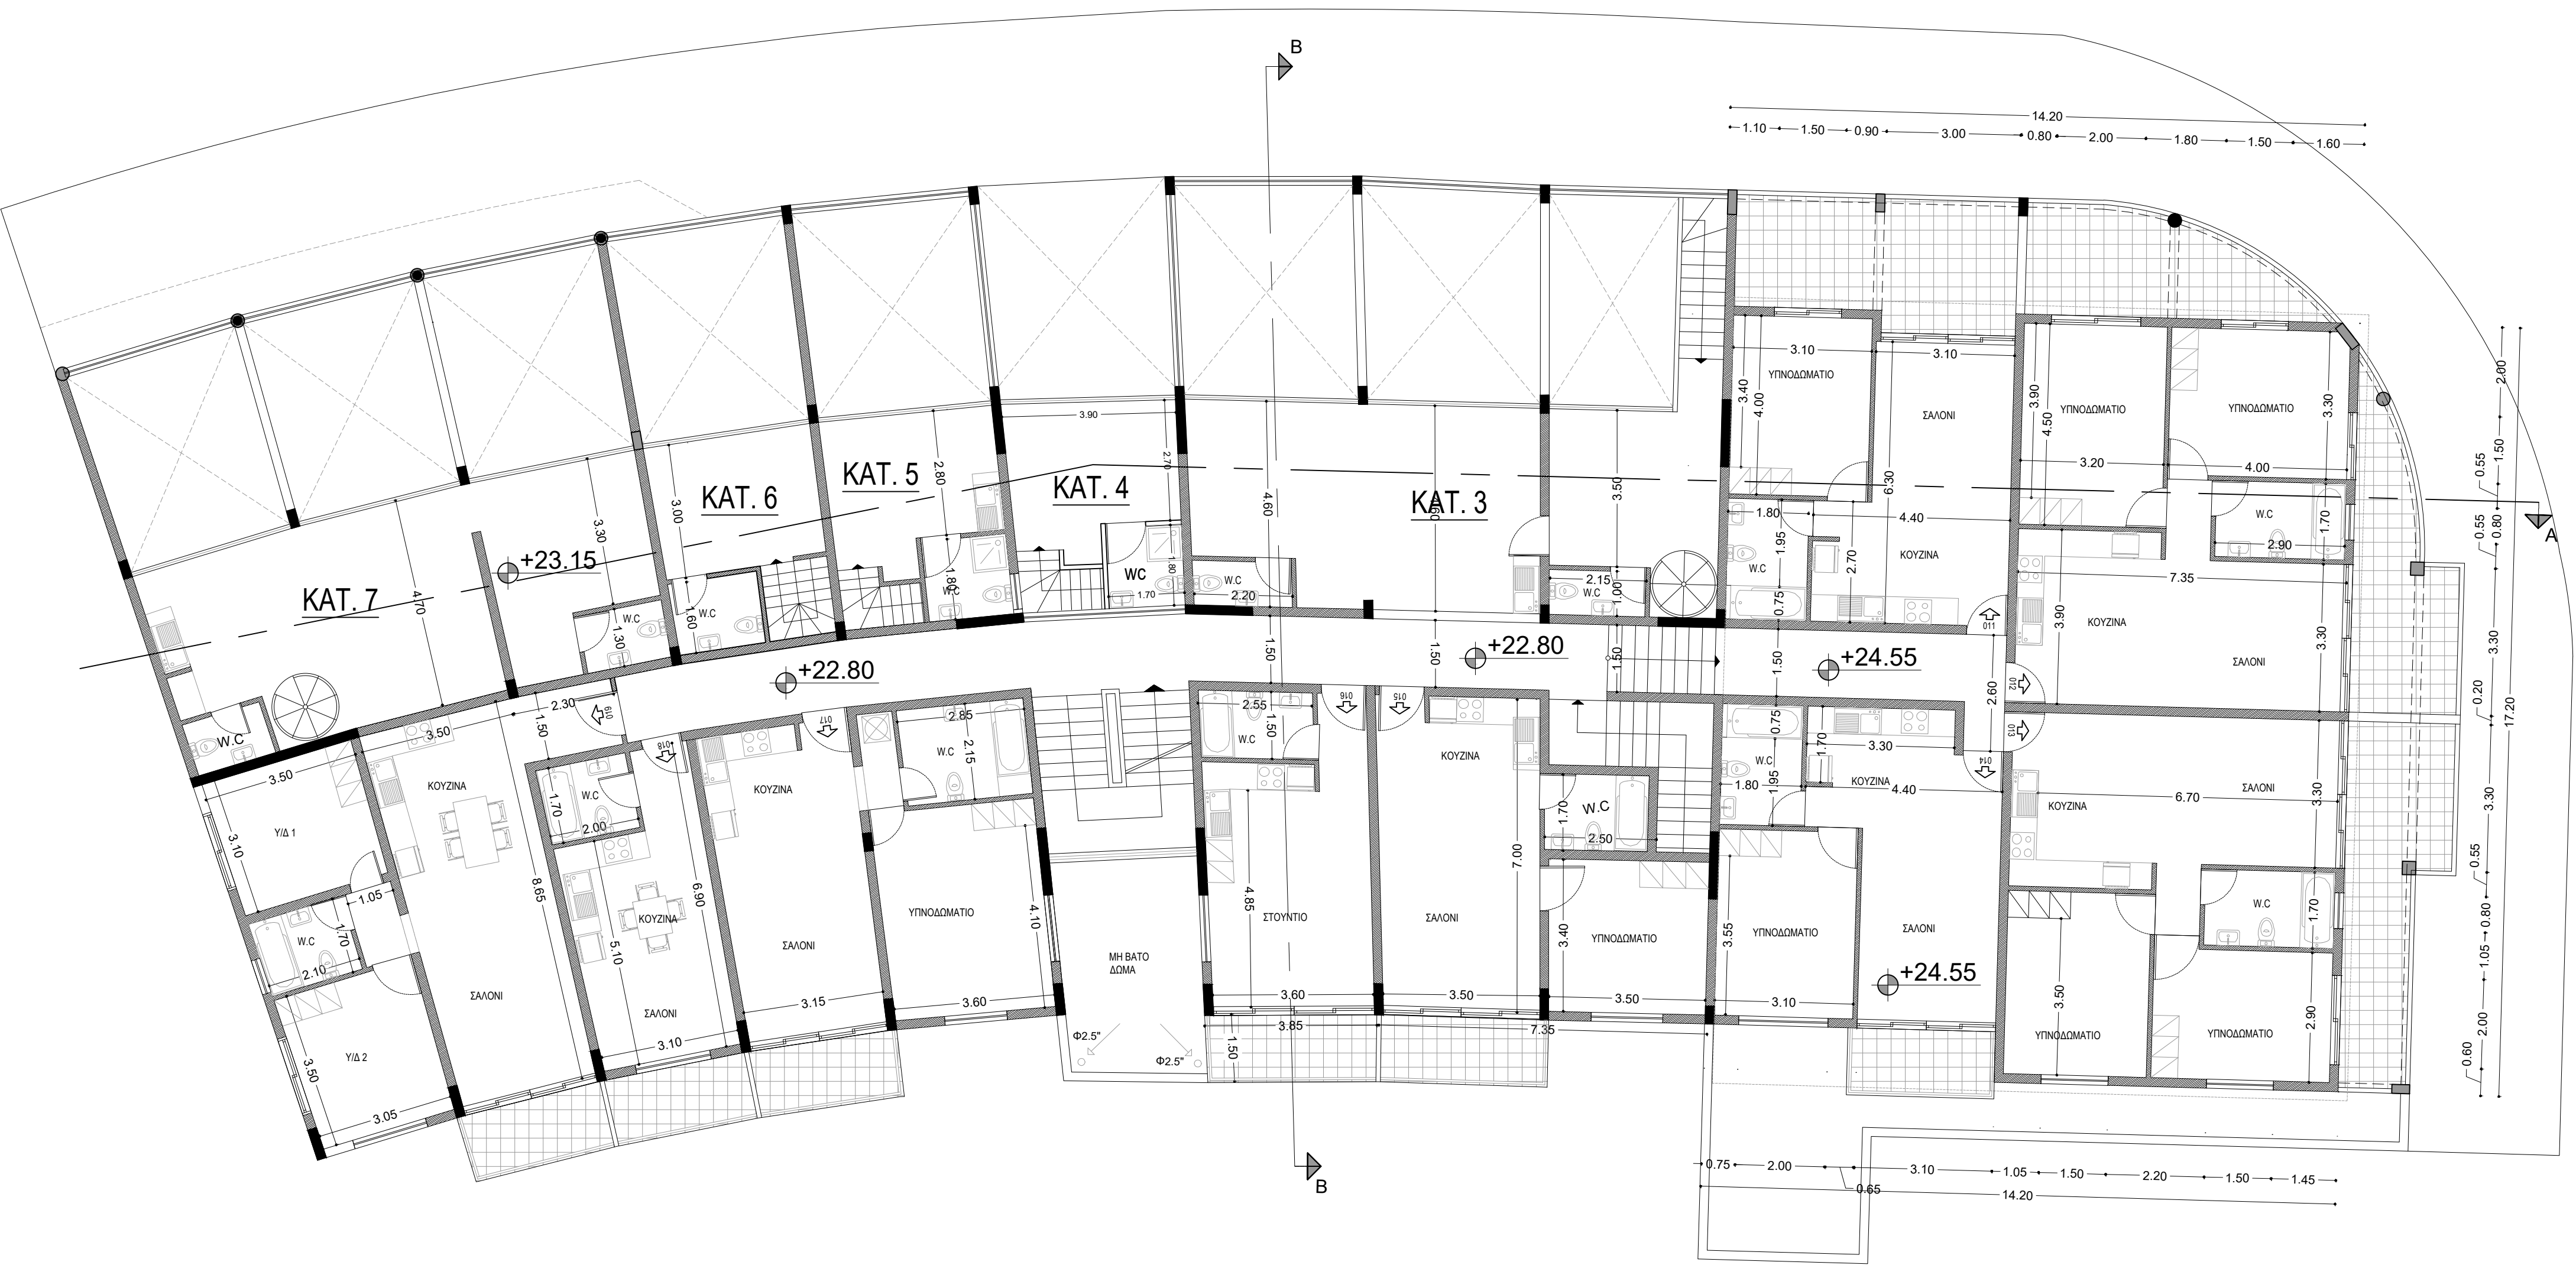

project:
ΠΡΟΣΘΗΚΕΣ - ΜΕΤΑΤΡΟΠΕΣ
ΣΕ ΚΑΤΑΣΤΗΜΑΤΑ &
ΔΙΑΜΕΡΙΣΜΑΤΑ
ΣΤΗΝ ΚΑΤΩ ΠΑΦΟ

client:
ΚΥΡΙΑΚΟΣ ΚΩΝΣΤΑΝΤΙΝΟΥ

scale:
1:100@A2

date:
20/04/2023



ΑΡΧΙΤΕΚΤΟΝΑΣ:
ΠΑΝΤΕΛΙΟΥ ΣΤΕΦΑΝΗ
ΑΡΧ. ΜΗΤΡΩΟΥ ΕΤΕΚ : Α1551452
ΤΗΛ : 99790059 | ΦΑΞ: 26955100
EMAIL : design@steparchitecture.com

drawing: title: ΚΑΤΩΨΗ
ΜΕΣΟΠΛΑΤΩΜΑΤΟΣ
(ΠΡΟΤΕΙΝΟΜΕΝΗ ΛΥΣΗ)

A2



project:
ΠΡΟΣΘΗΚΕΣ - ΜΕΤΑΤΡΟΠΕΣ
ΣΕ ΚΑΤΑΣΤΗΜΑΤΑ &
ΔΙΑΜΕΡΙΣΜΑΤΑ
ΣΤΗΝ ΚΑΤΩ ΠΑΦΟ

client:
ΚΥΡΙΑΚΟΣ ΚΩΝΣΤΑΝΤΙΝΟΥ

scale:
1:100@A2

date:
20/04/2023



ΑΡΧΙΤΕΚΤΟΝΑΣ:
ΠΑΝΤΕΛΙΟΥ ΣΤΕΦΑΝΗ
ΑΡΧ. ΜΗΤΡΩΟΥ ΕΤΕΚ : Α1552452
ΤΗΛ : 99790059 | ΦΑΞ: 26955100
EMAIL : design@steparchitecture.com

drawing: title: ΚΑΤΟΨΗ
ΟΡΟΦΟΥ
(ΠΡΟΤΕΙΝΟΜΕΝΗ ΛΥΣΗ)

A3